


ПЛАН 3 ЭТАЖА

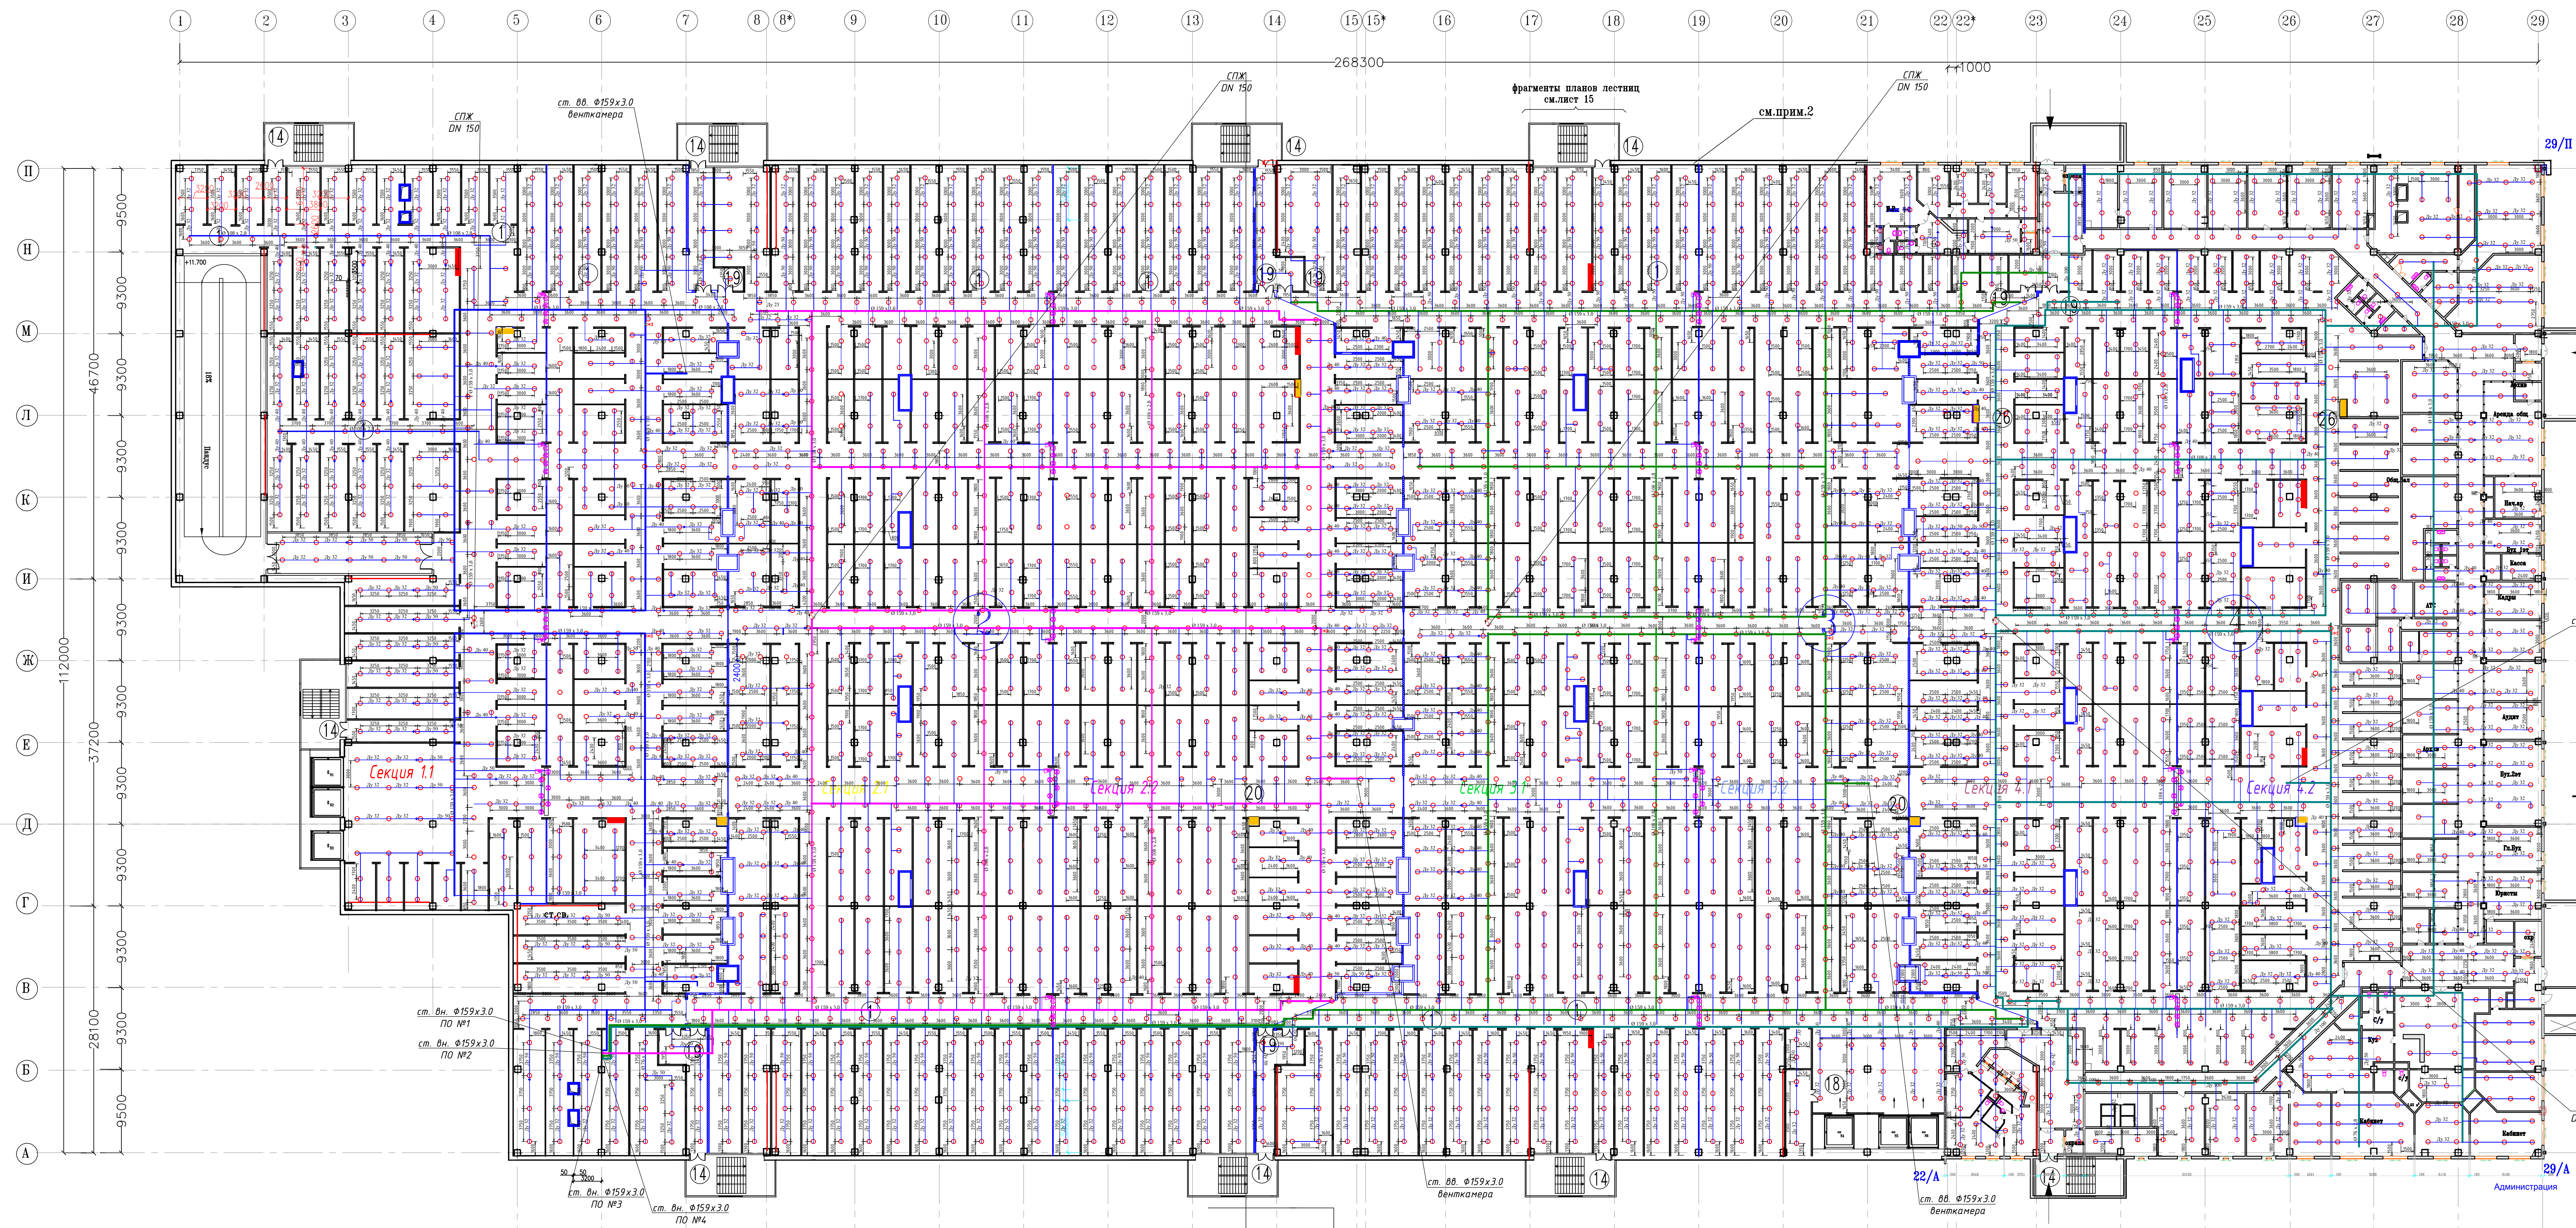

<i>Объект: Торговый центр</i>																
Изм.	Команд	Листы	Место	Помещения	Дата											
						<table style="width: 100%; border-collapse: collapse;"><tr><th colspan="2" style="text-align: center; padding: 5px;"><i>Автоматическая установка водного пожаротушения</i></th><th style="width: 15%; padding: 5px;">Страниц</th><th style="width: 15%; padding: 5px;">Листы</th><th style="width: 15%; padding: 5px;">Листов</th></tr><tr><td colspan="2" style="height: 30px;"></td><td style="text-align: center; padding: 5px;">РД</td><td style="text-align: center; padding: 5px;">6</td><td></td></tr></table>	<i>Автоматическая установка водного пожаротушения</i>		Страниц	Листы	Листов			РД	6	
<i>Автоматическая установка водного пожаротушения</i>		Страниц	Листы	Листов												
		РД	6													
						<i>Листы 3-го этажа АПП</i>										